

**Agenzia del Territorio  
CATASTO FABBRICATI  
Ufficio Provinciale di  
Savona**

Planimetria di u.i.u. in Comune di Varazze

Via Piave

civ. 42

Identificativi Catastali:

Sezione:  
Foglio: 45  
Particella: 355  
Subalterno: 12

Compilata da:


Fiorito Angelo  
Iscritto all'albo:  
Geometri

Prov. Savona

N. 1270


cheda n. 1 Scala 1:200

Fg 45 Map 42

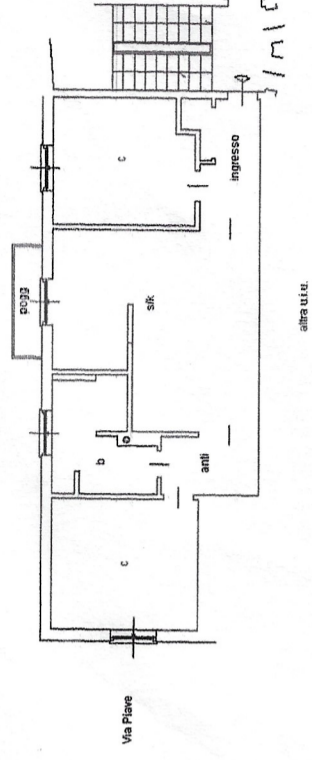

Pianta Quarto Piano  
h controsoffitto 2,80

Fg 45 Map 42

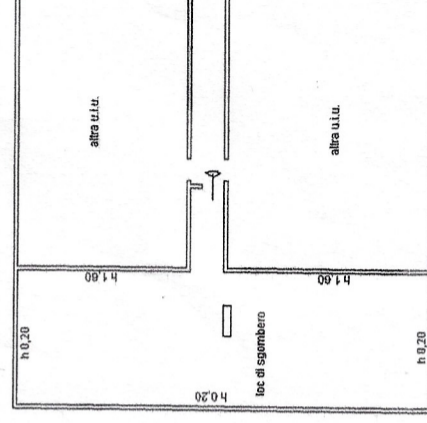

Fg 45 Map 355

Pianta Quinto Piano - Sottotetto

- 4 MAR. 2011

