Agenzia del Territorio
CATASTO FABBRICATI
Ufficio Provinciale di
Savona

Dichiarazione protocollo n. 000118477 del 30/05/2003

Planimetria di u.i.u. in Comune di Varazze

Via Agave civ.

Identificativi Catastali:	Compilata da:
Sezione:	Briasco Maurizio
Foglio: 48	Iscritto all'albo:
Particella: 864	Geometri
Subalterno:	Prov. Savona N. 854

Scheda n. 1 Scala 1:100

Visura per immobili - Situazione al 02/04/2016 - Comune di VARAZZE (L671) - < Foglio: 48 - Particella: 864 - Subalterno: 1 >
VIA AGAVE piano: T;

PIANO TERRENO

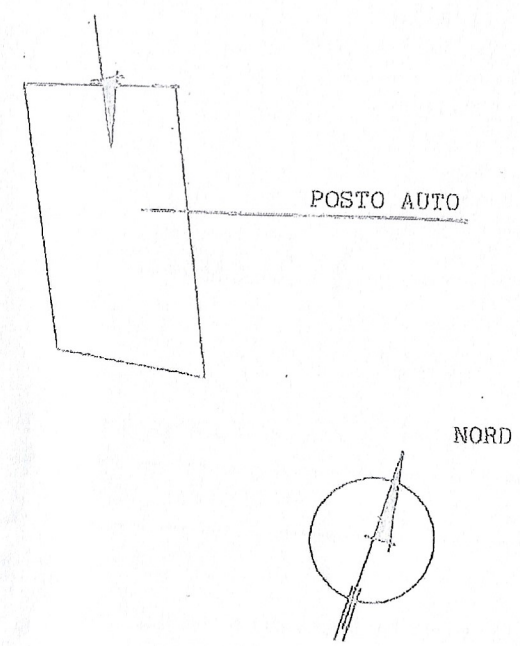

10 metri

Ultima planimetria in atti